


Ecologie

raandvoorwaarden

natuur vriendelijk oever (NVO)

- 1.128m op talud 1:3
- 775m op talud 2:3

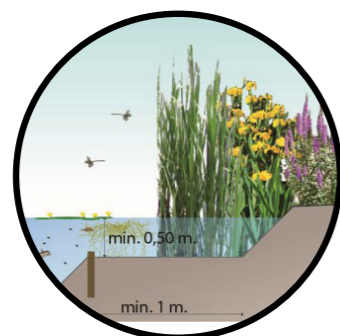

broeihopen i.b.v. ringslang

- x3

takkenrillen/marterhopen

- x6
- 10-12m lengte x 1m hoog


sleedoorn (Prunus spinosa)

- natuurlijk groeien
- groep heester aan de voet van het talud
- circa 750 m², 1m² per heester




oeverwaluwwand

- 20m legte x 3m hoog beton
- 4x op talud 1:3
- 3 x op talud 2:3

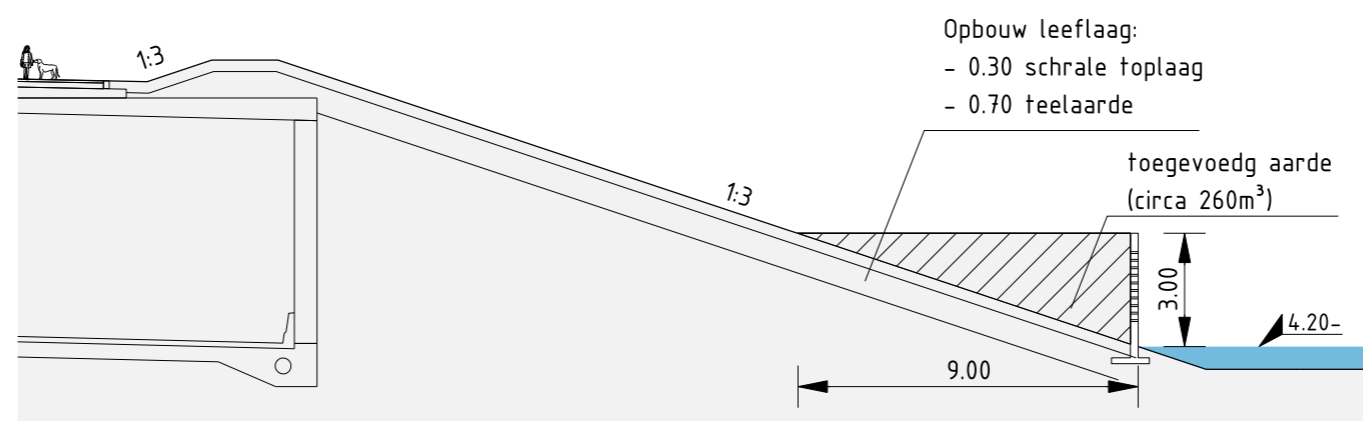


▲ principeprofiel oeverwaluwwand op talud 1:3

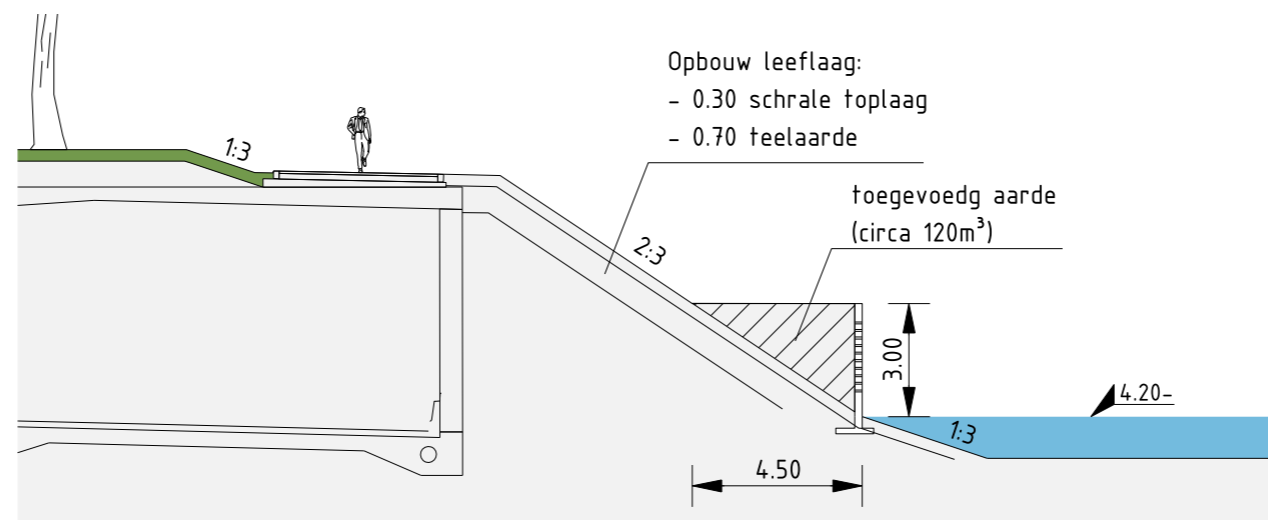


▲ principeprofiel oeverwaluwwand op talud 2:3

ijsvogelwand

- 2m lengte x 2m hoog beton

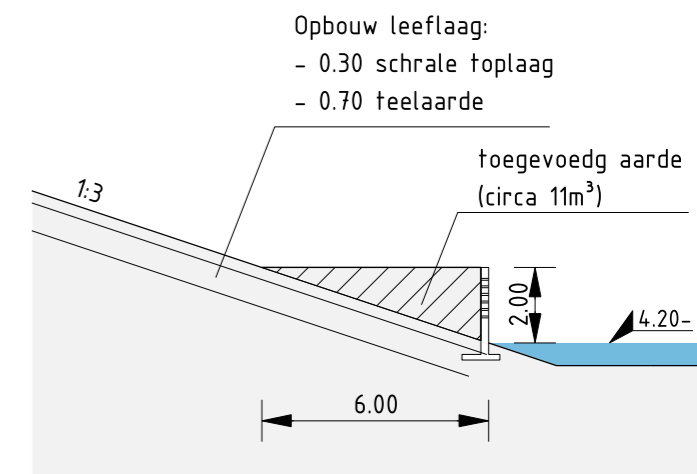


▲ principeprofiel ijsvogelwand op talud 1:3

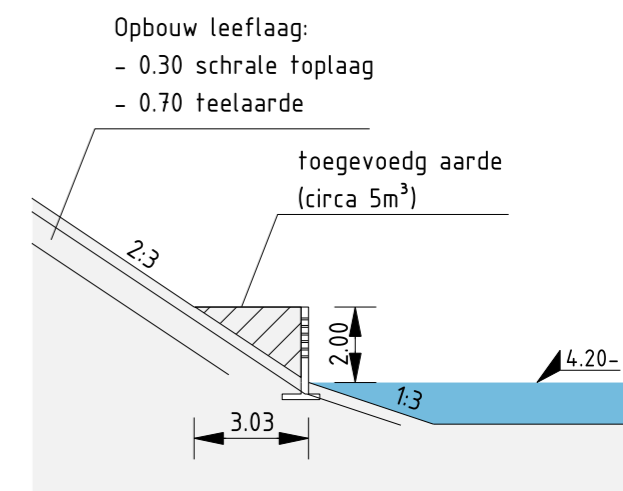


▲ principeprofiel ijsvogelwand op talud 1:3


Ecologie
raandvoorwaarden


-  vleermuispaal
- x 10
 - standaard




-  insectenhotel
- x 6
 - maatwerk voor Brasapark




-  poelen
- cirkels van 5 tot 10m diameter
 - 0,80 tot 1m diep
 - talud 1:3
 - 5x tijdelijk gegraven (P1, P2, P3, P6, P7)
 - x1 vast gegraven (P5)
 - x2 op dak (P4, P8)

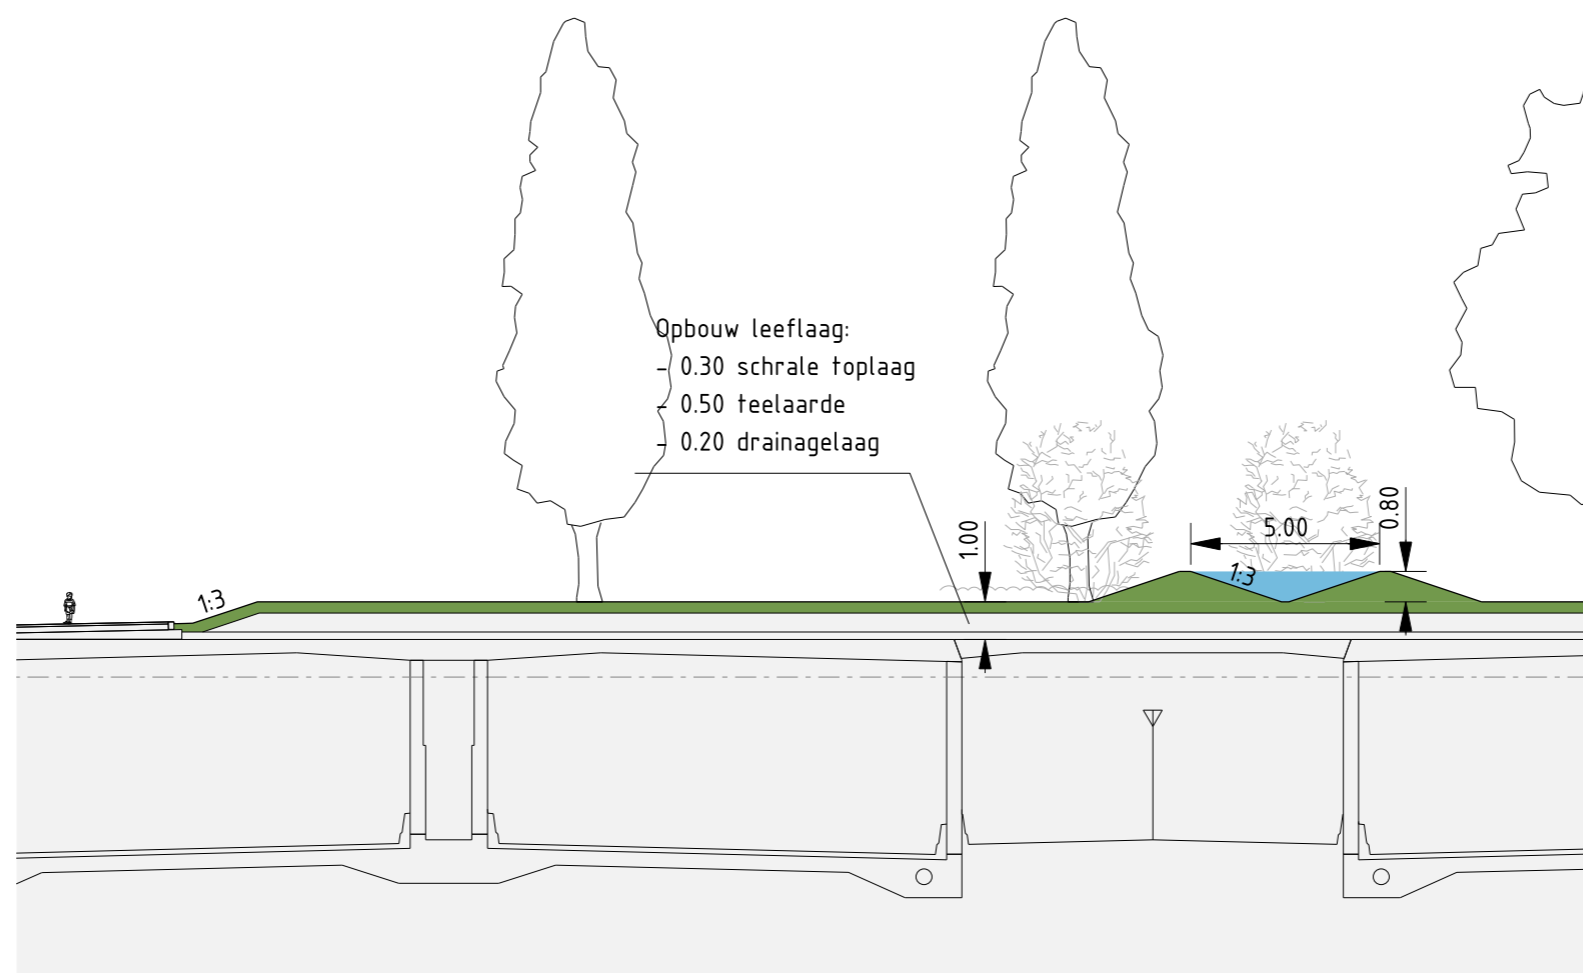

▲ voorstel poel op dak tussen Huntumdreef en parkveld 4 (P4)

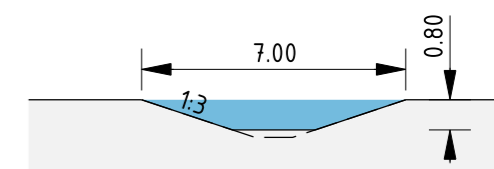


poel 7m diameter (P1, P3, P6)

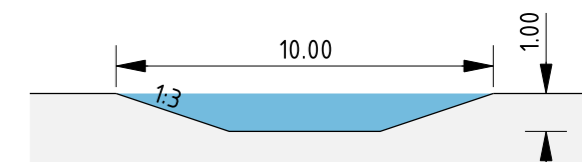

poel 10m diameter (P2, P5, P7)

▲ voorstel gegraven poelen

Ecologie

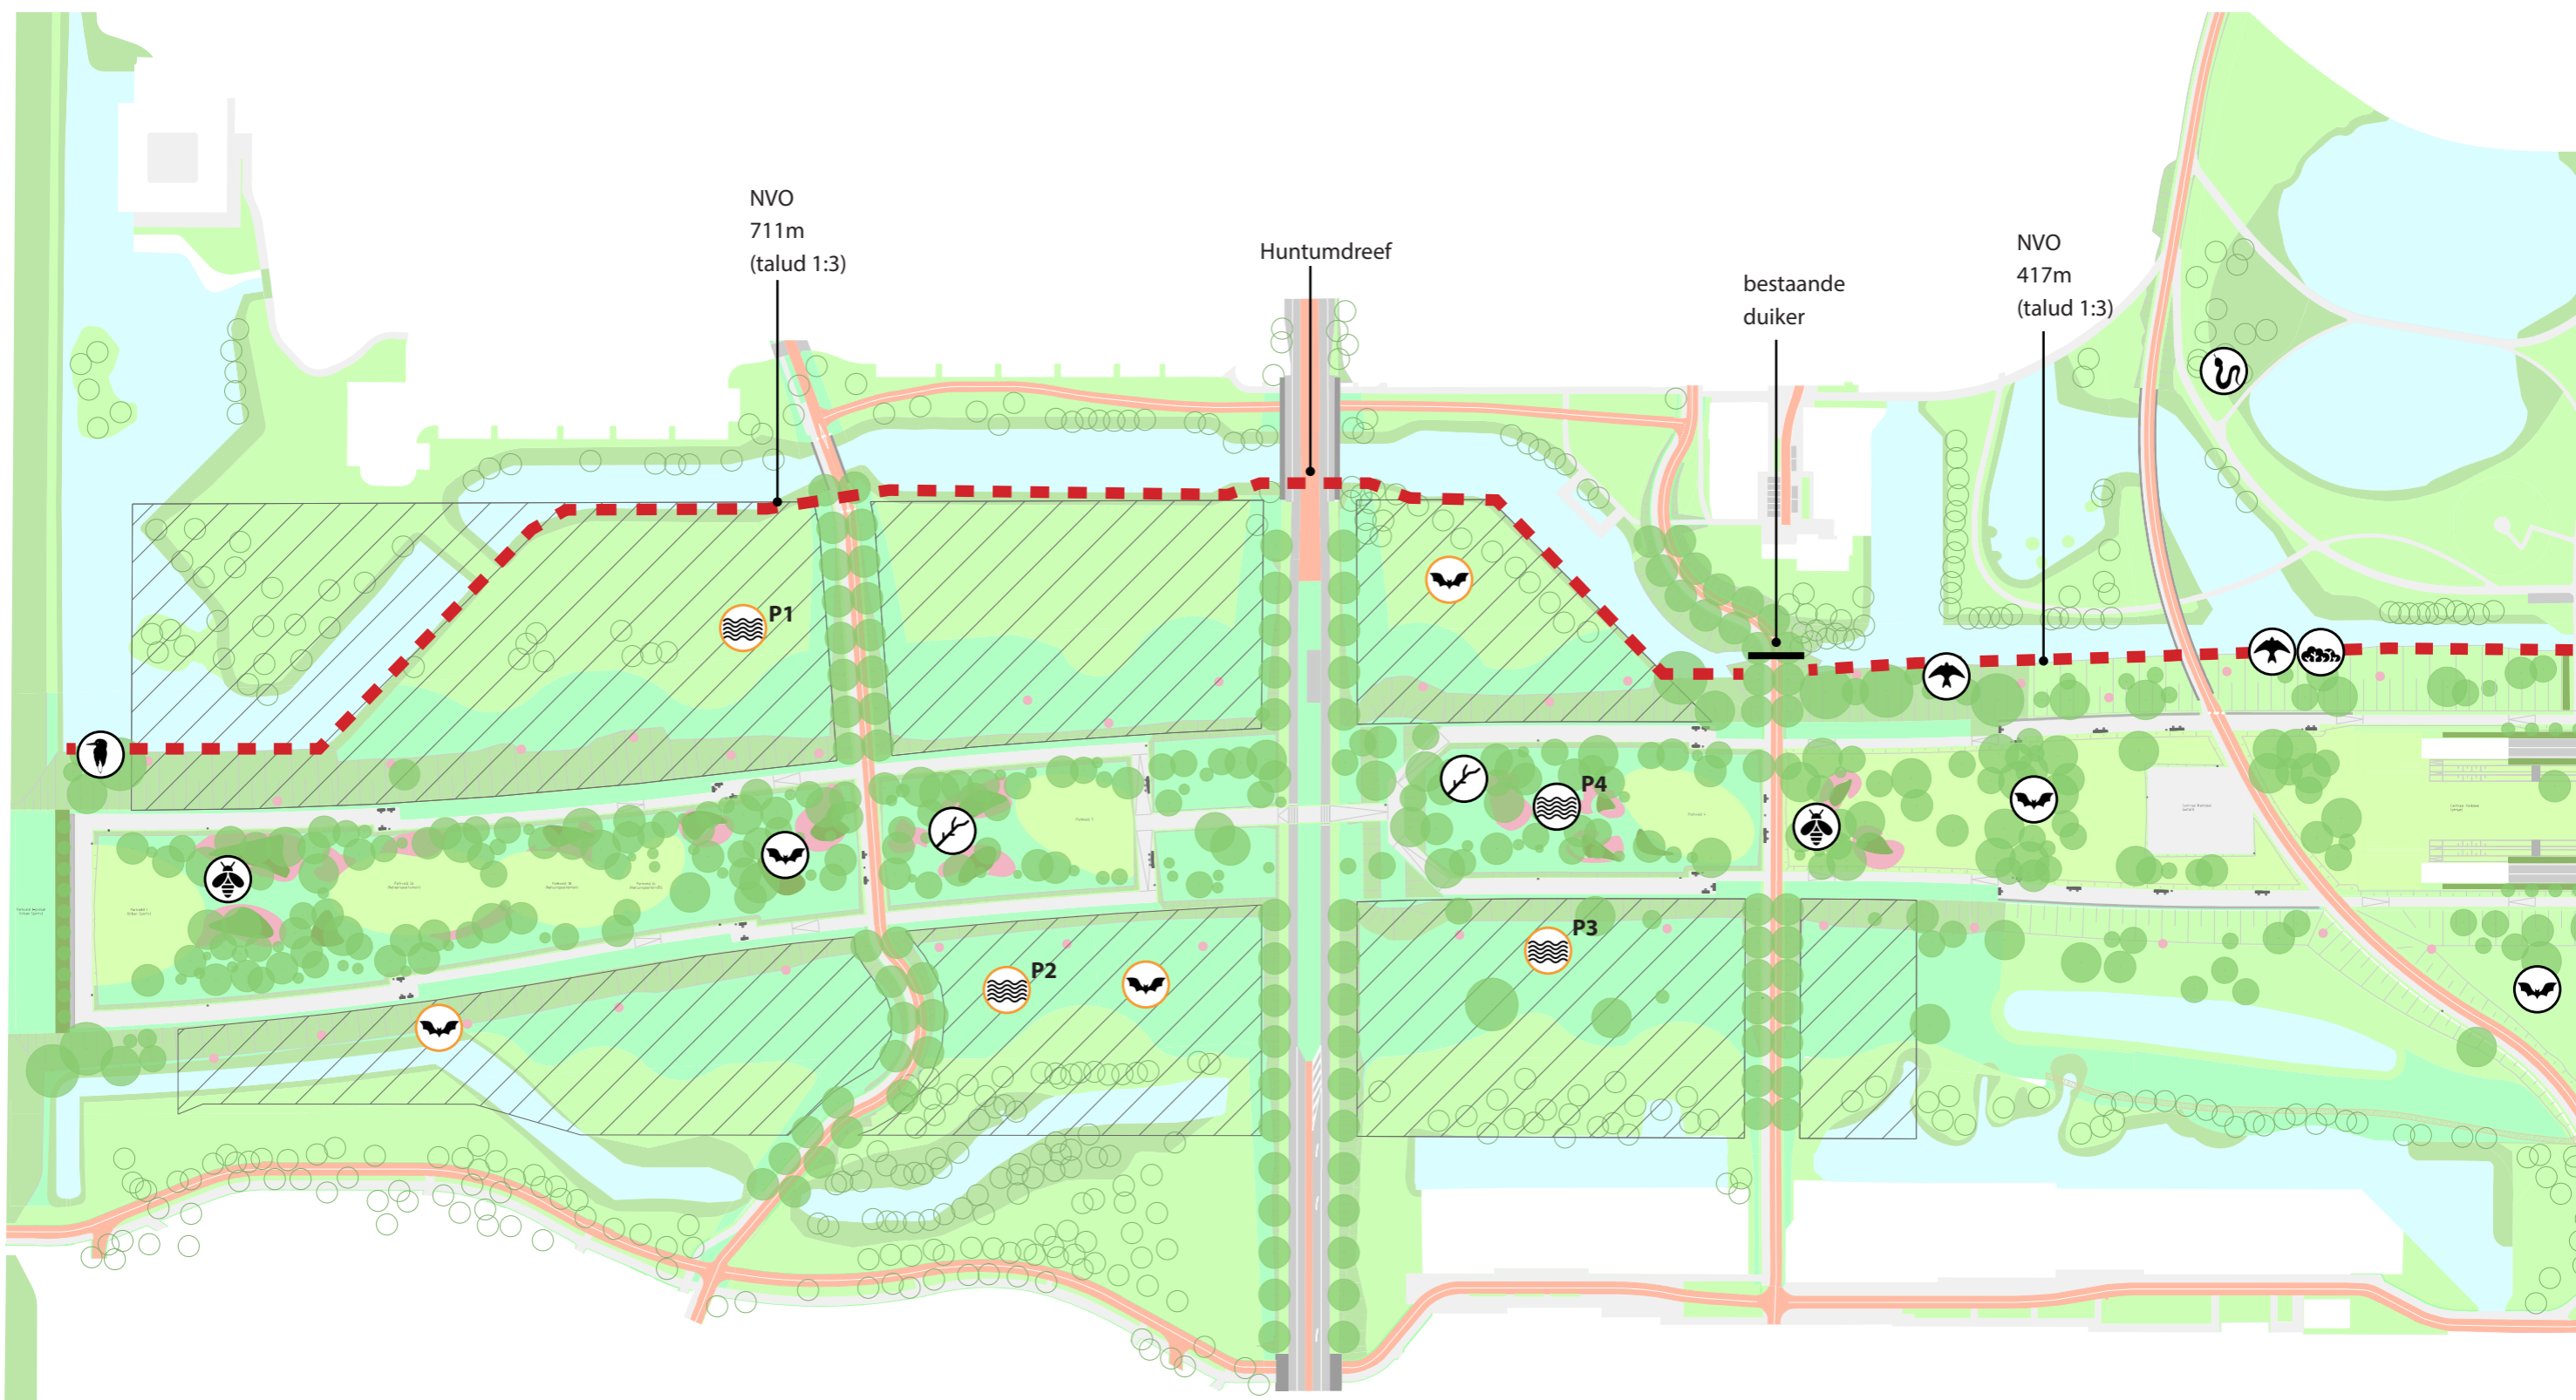

- ontwikkelvelden (= tijdelijk natuur)
- tijdelijk natuur
- natuur vriendelijk oever (NVO)

- oeverwaluwand (20x3m) 2/7
- ijsvogelwand (2x2m) 1/7
- poelen 4/8


- vleermuispaal 6/10
- broeihopen i.b.v. ringslang 1/3
- takkenrillen/marterhopen 2/6




- insectenhotel 2/6
- sleedoorn




Ecologie

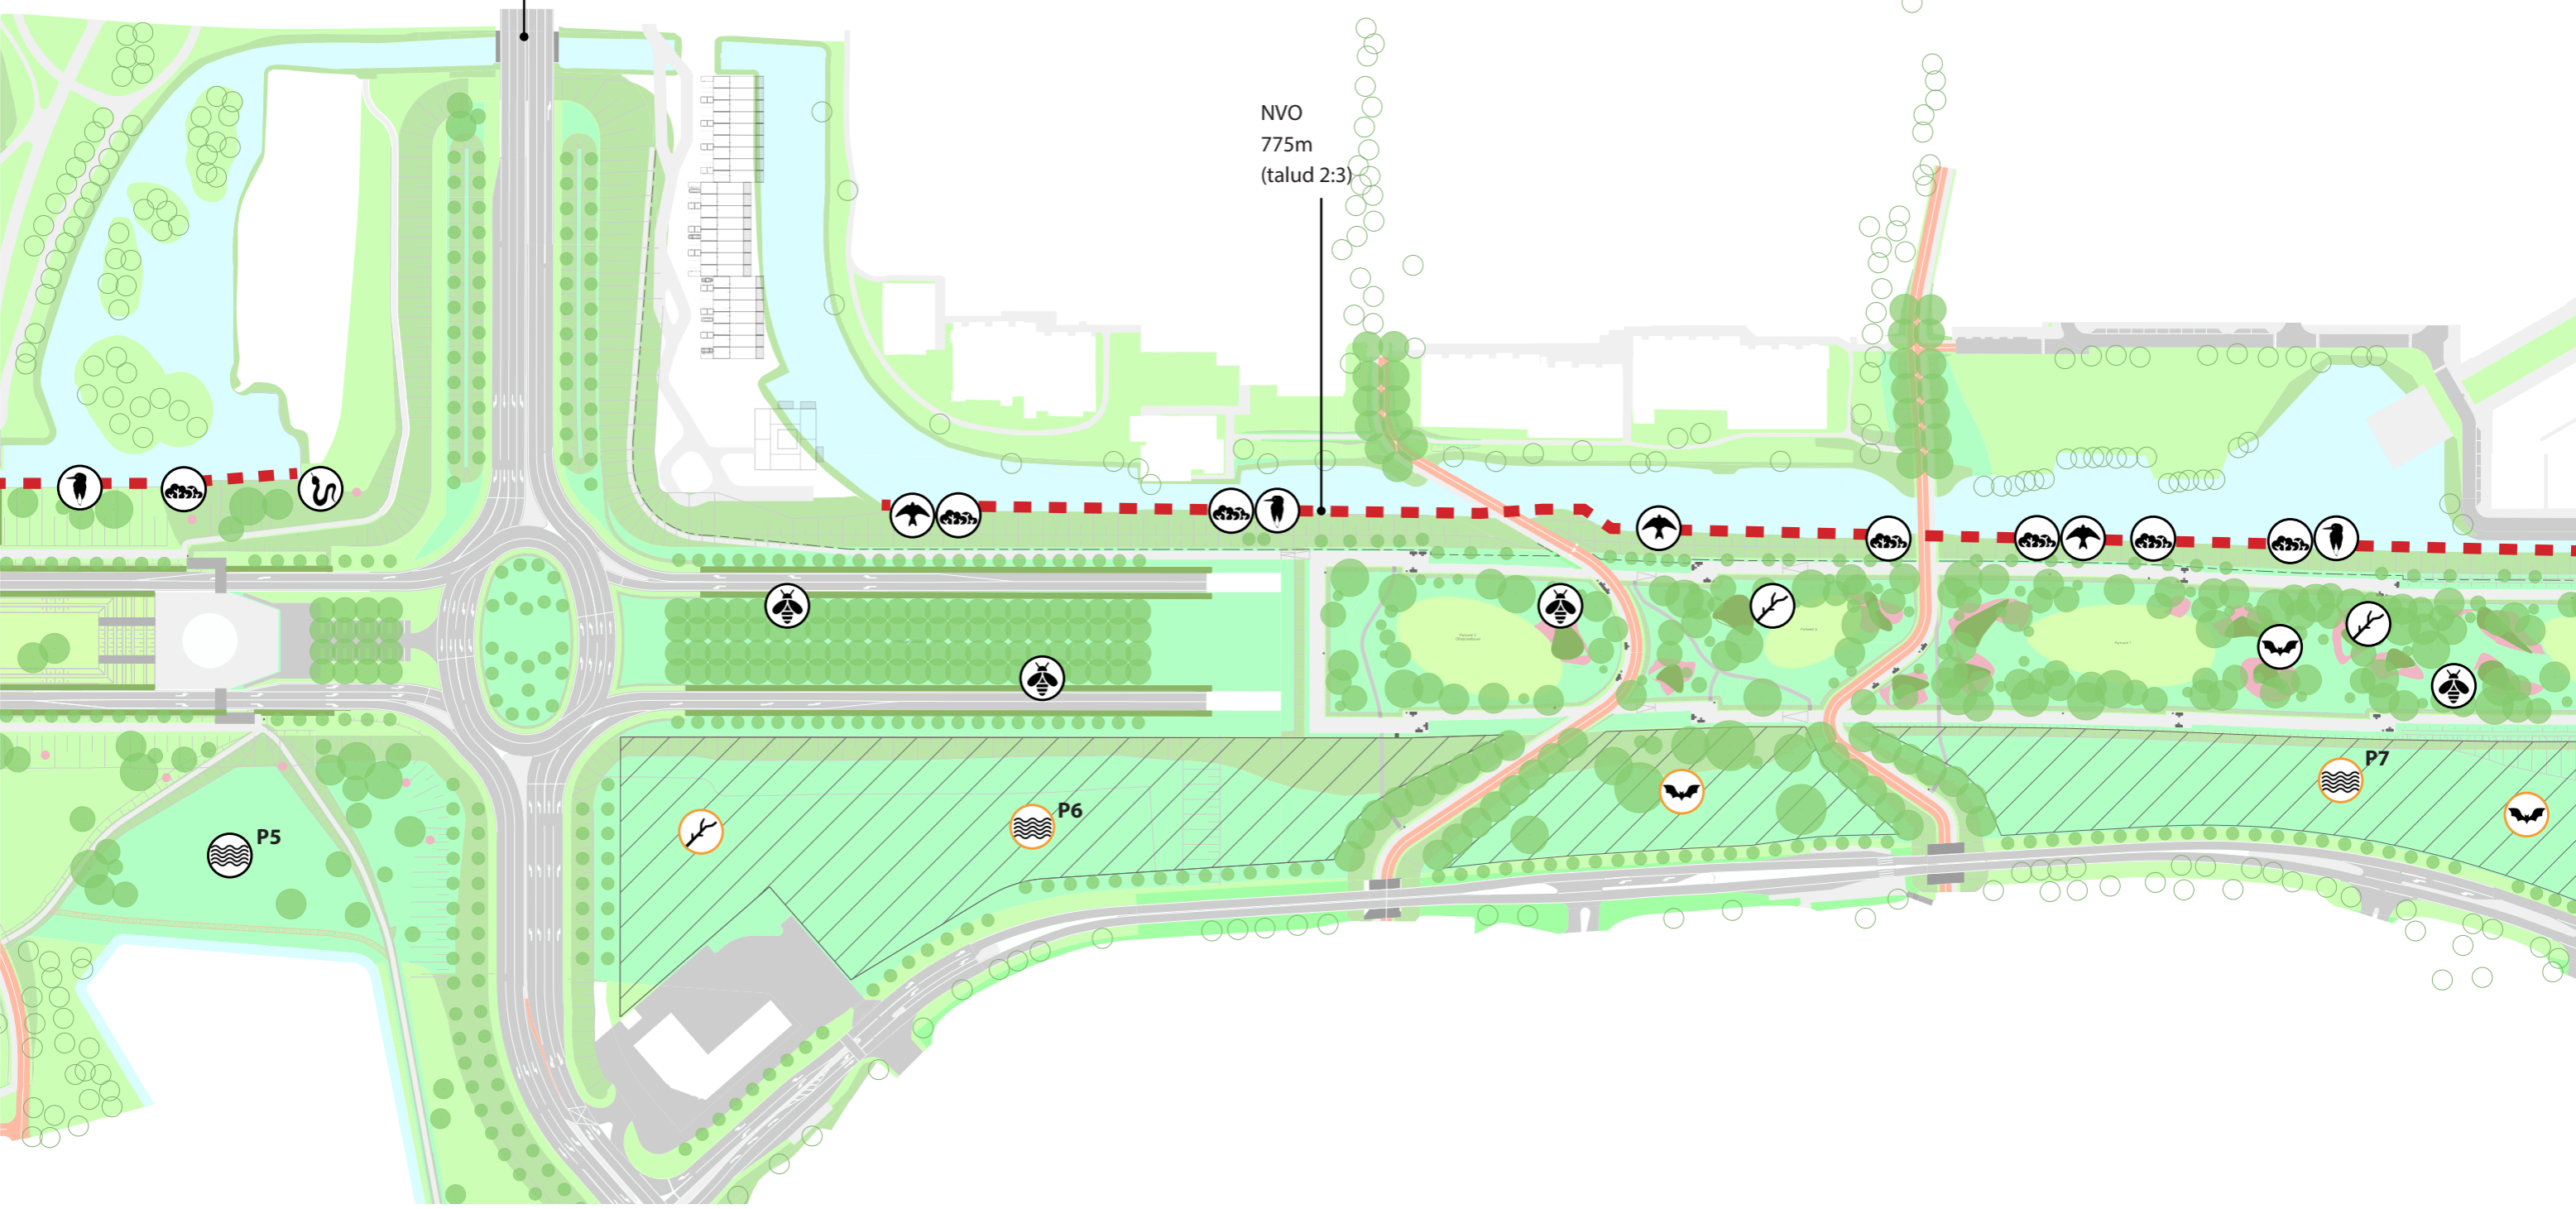

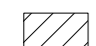
Gooiseweg/
Bullewijkpad



NVO
775m
(talud 2:3)




-  ontwikkelvelden (= tijdelijk natuur)
-  tijdelijk natuur
-  natuur vriendelijk oever (NVO)




-  oeverwaluwand (20x3m) 3/7
-  ijsvogelwand (2x2m) 3/7
-  poelen 3/8




-  vleermuispaal 3/10
-  broeihopen i.b.v. ringslang 1/3
-  takkenrillen/marterhopen 3/6

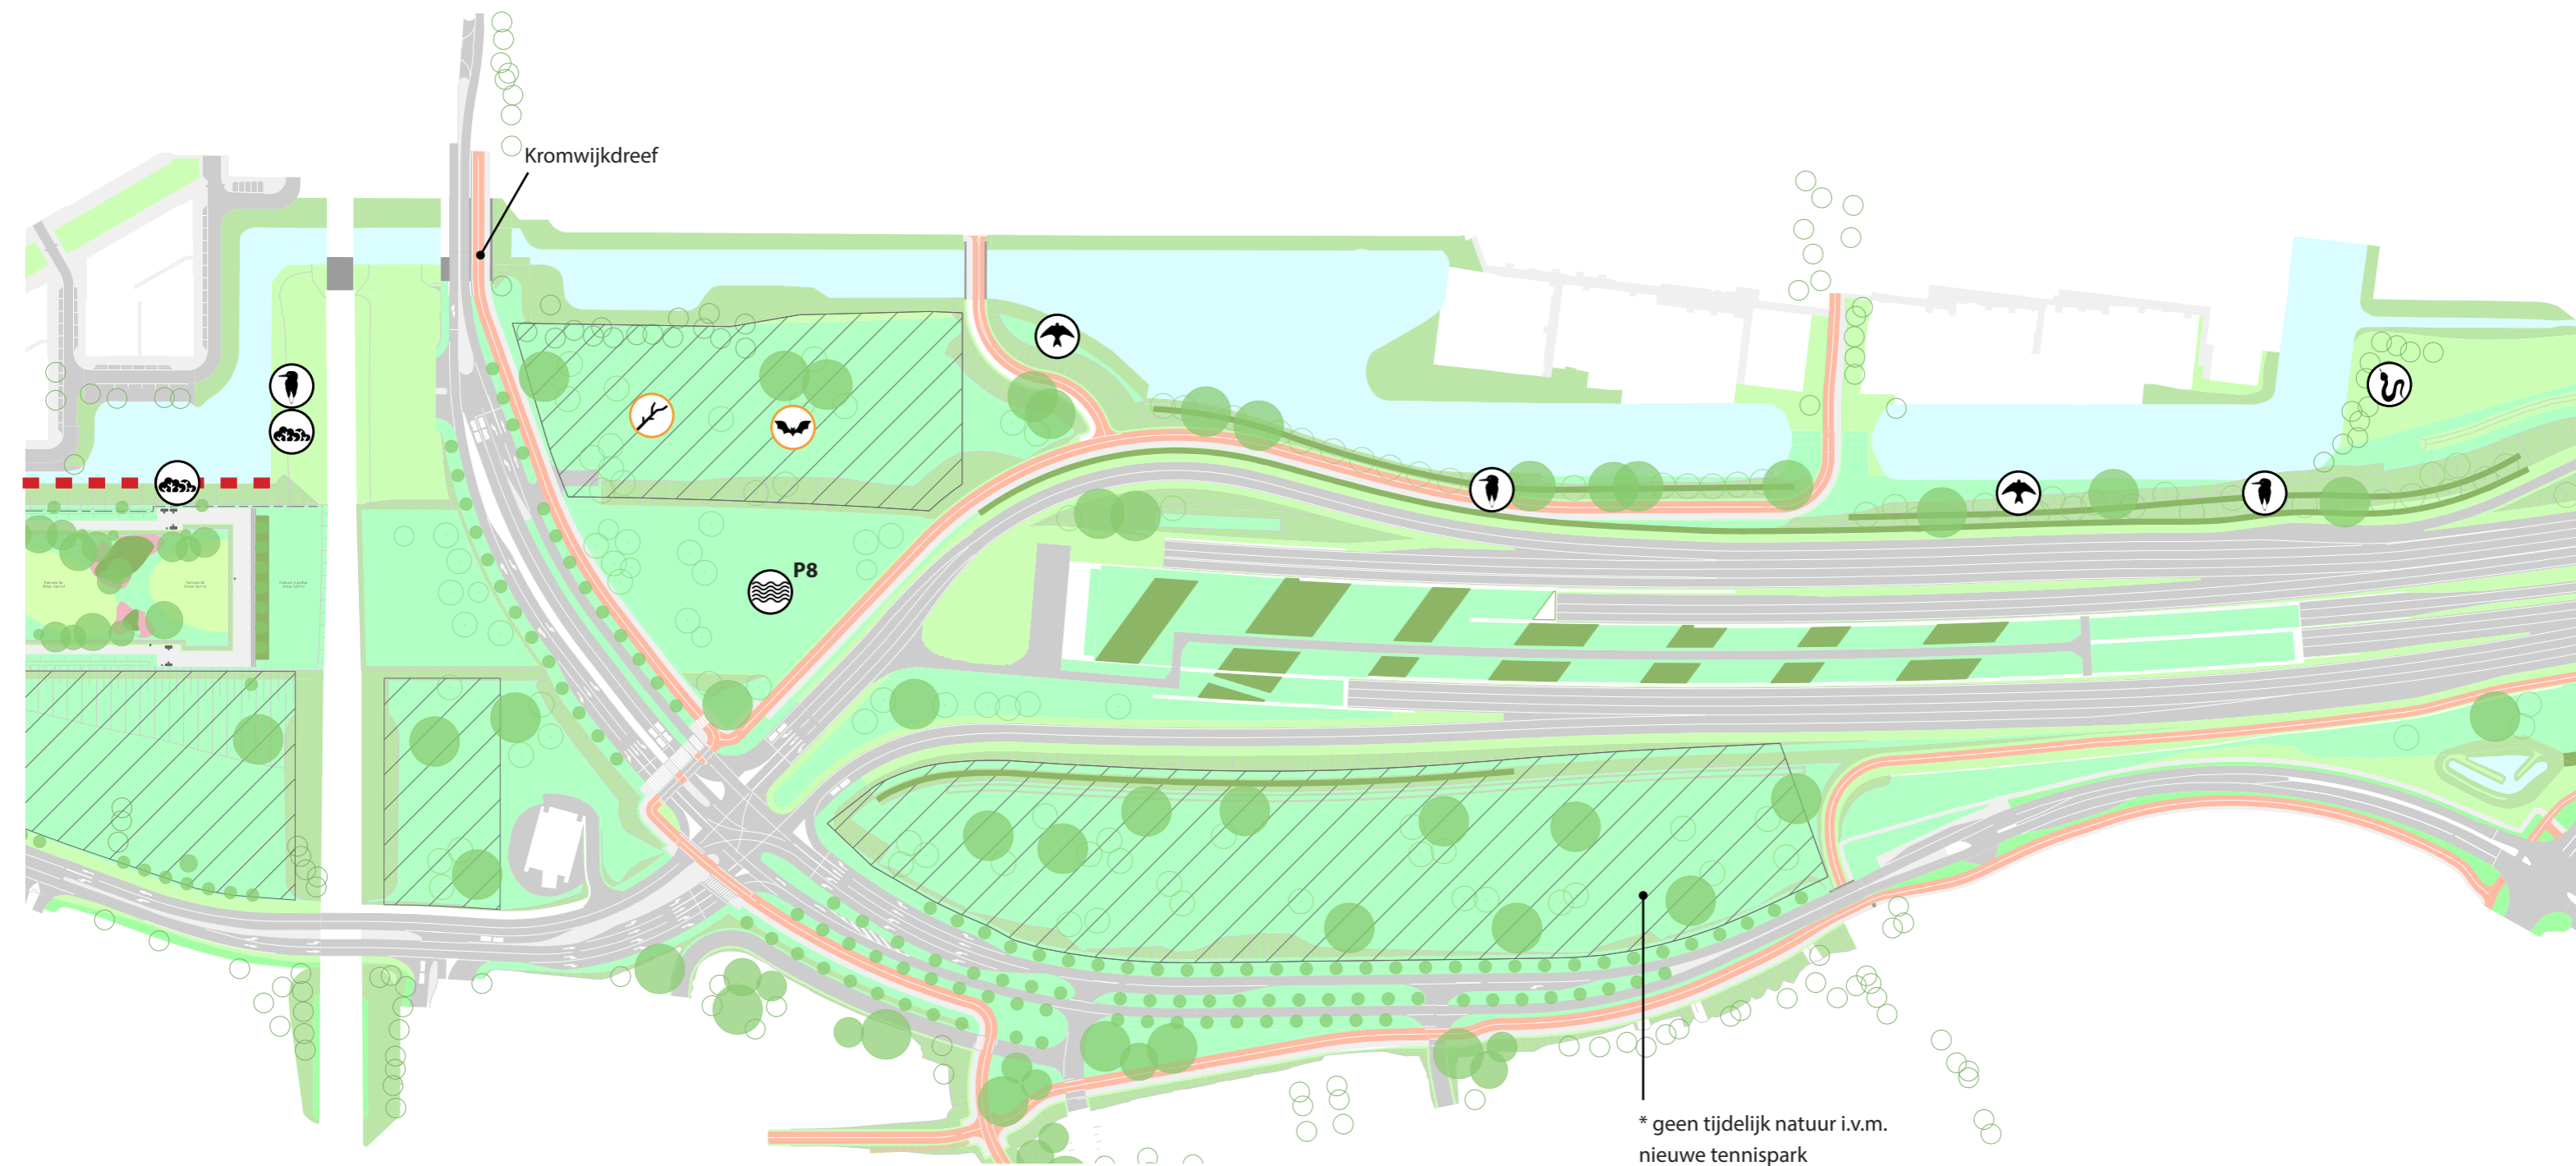

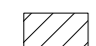
-  insectenhotel 4/6
-  sleedoorn


Ecologie



-  ontwikkelvelden (= tijdelijk natuur)
-  tijdelijk natuur
-  natuur vriendelijk oever (NVO)

-  oeverwaluwand (20x3m) 2/7
-  ijsvogelwand (2x2m) 3/7
-  poelen 1/8

-  vleermuispaal 1/10
-  broeihopen i.b.v. ringslang 1/3
-  takkenrillen/marterhopen 1/6

-  sleedoorn